
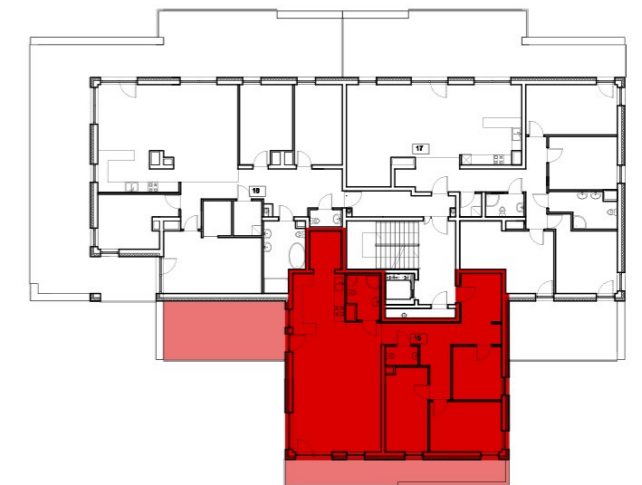


BUDYNEK MIESZKALNY WIELORODZINNY

działka nr 2380/9

ul. Ks. J. Popiełuszki / ul. Miodowa

Żyrardów

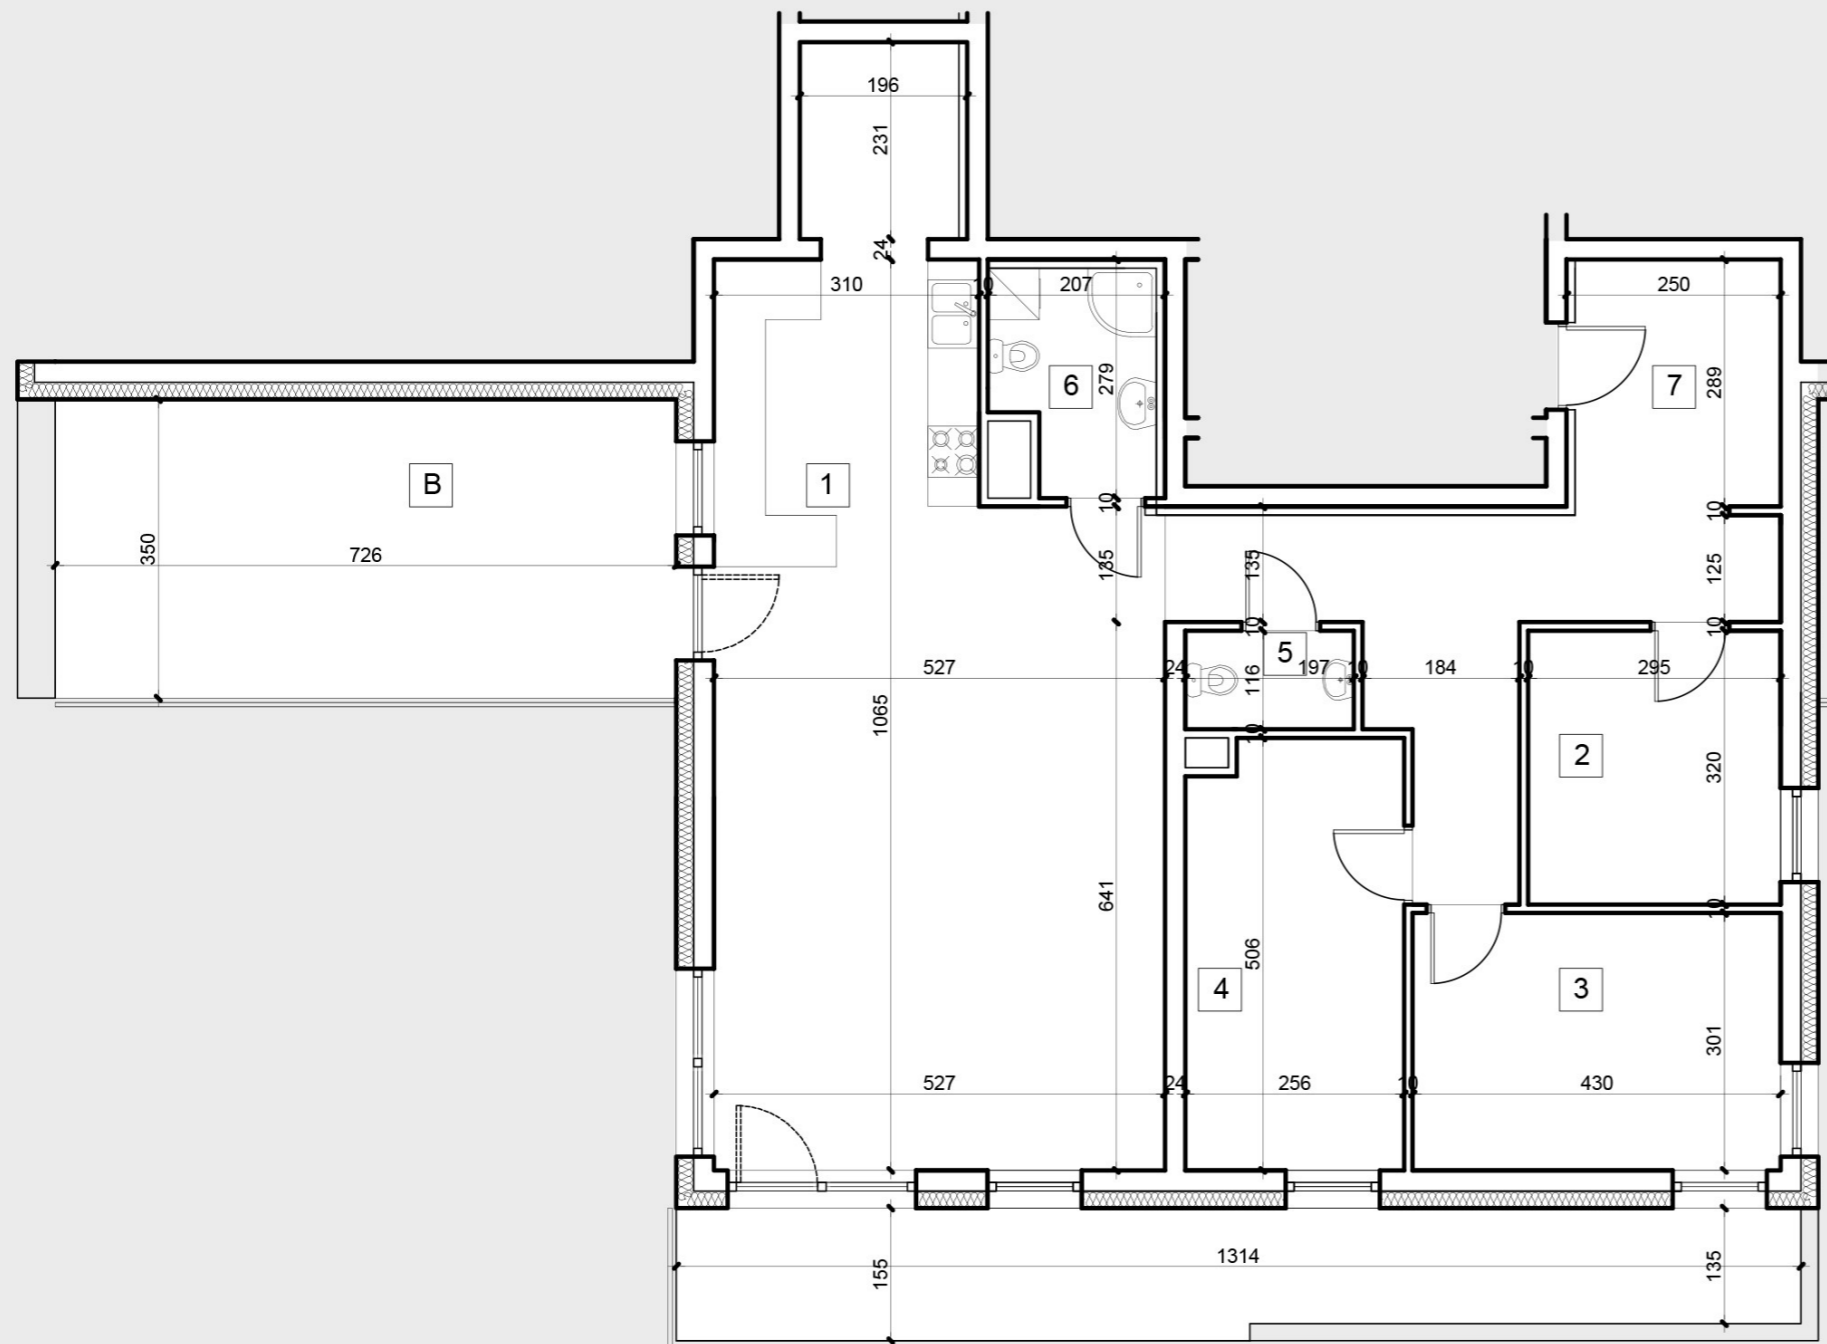

II PIĘTRO

MIESZKANIE NR 15

115.17 m²

1. salon + aneks kuchenny	53.58m ²
2. pokój 1	9.25m ²
3. pokój 2	12.72m ²
4. pokój 3	12.41m ²
5. wc	2.17m ²
6. łazienka	4.55m ²
7. przedpokój	20.49m ²

+ balkon

19.08m² + 25.35m²