
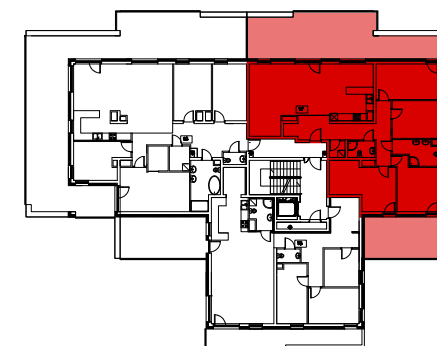


BUDYNEK MIESZKALNY WIELORODZINNY

działka nr 2380/9
ul. Ks. J. Popiełuszki / ul. Miodowa
Żyrardów

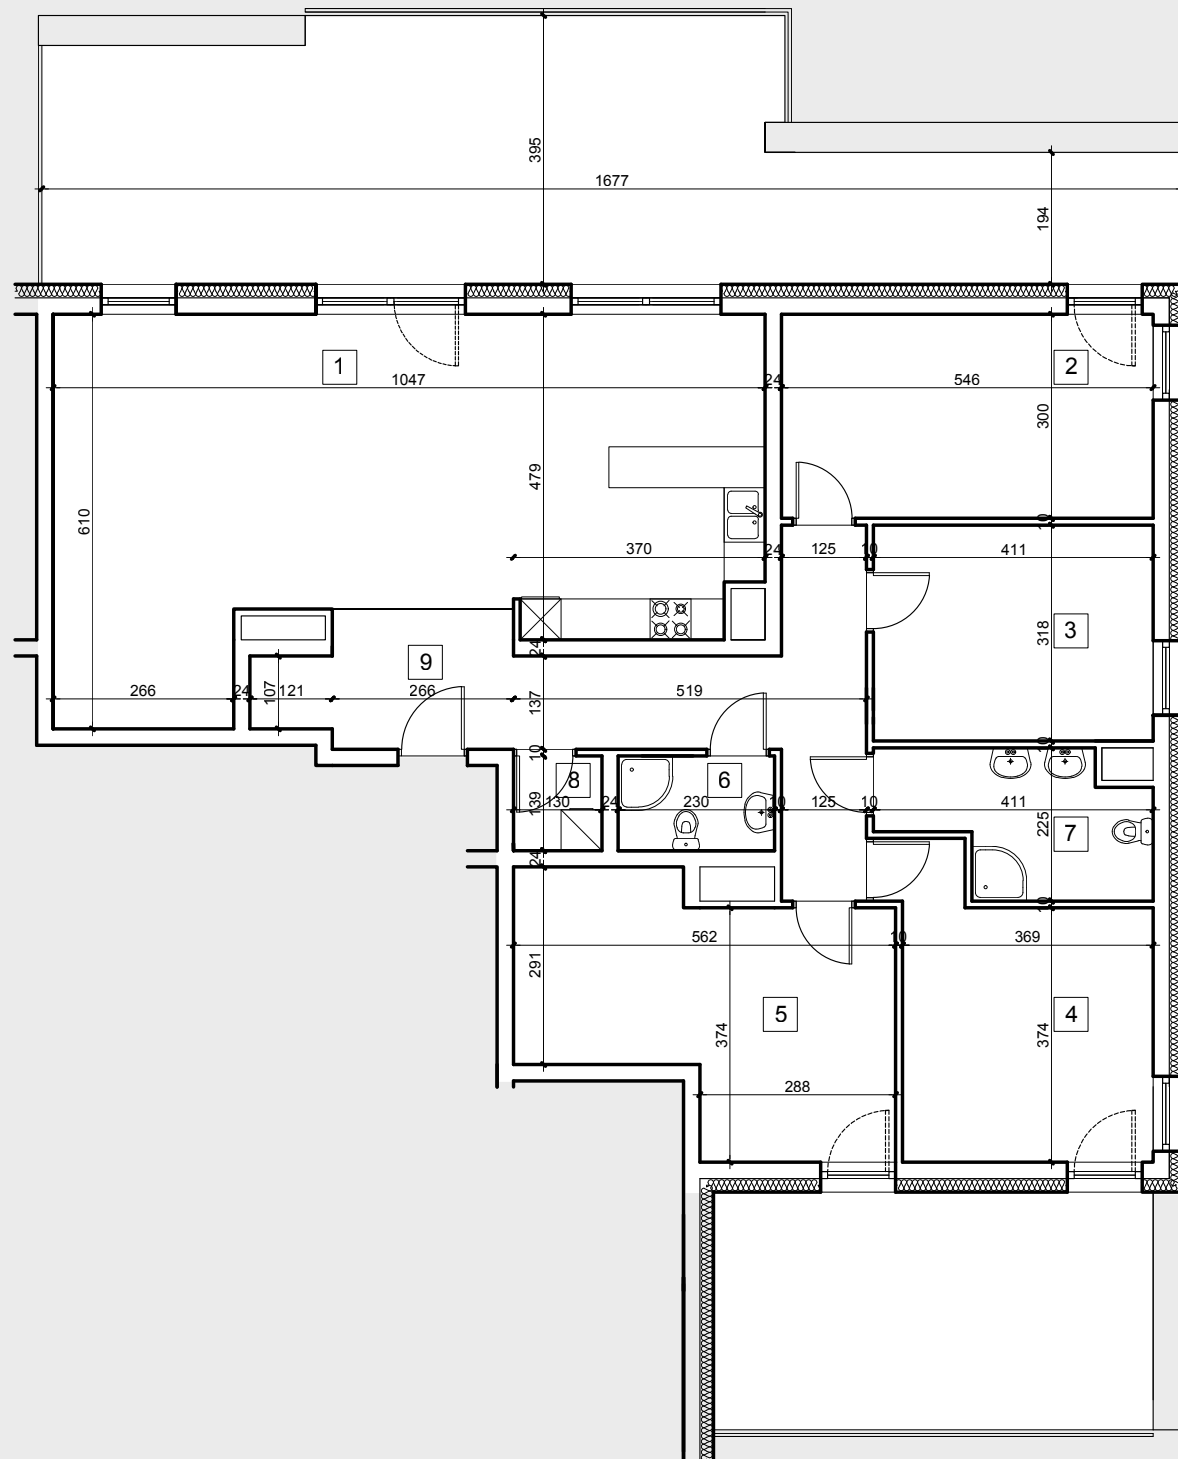

II PIĘTRO

MIESZKANIE NR 17

143.12m²

1. salon + aneks kuchenny	50.58m ²
2. pokój 1	16.13m ²
3. pokój 2	12.82m ²
4. pokój 3	14.83m ²
5. pokój 4	18.26m ²
6. wc	3.08m ²
7. łazienka	7.09m ²
8. pomieszczenie gospodarcze	1.72m ²
9. przedpokój	18.61m ²

+ taras

52.63m² + 22.56m²