
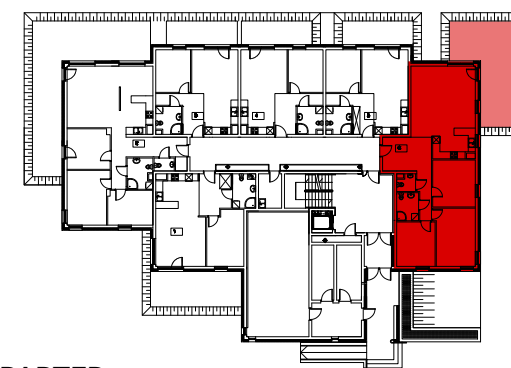


BUDYNEK MIESZKALNY WIELORODZINNY

działka nr 2380/9
ul. Ks. J. Popiełuszki / ul. Miodowa
Żyrardów

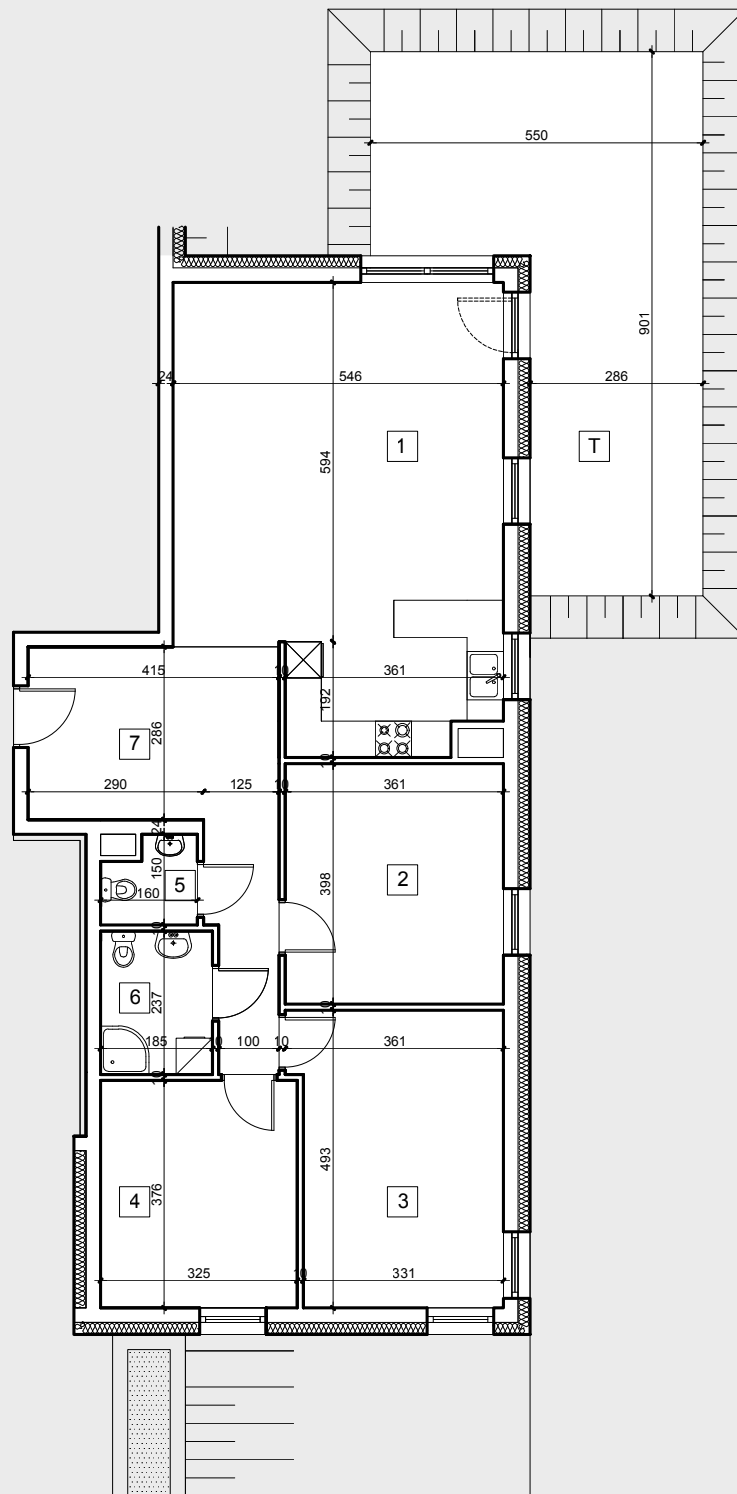

PARTER

MIESZKANIE NR 6

103.47m²

1. salon + aneks kuchenny	38.56m ²
2. pokój 1	14.12m ²
3. pokój 2	16.35m ²
4. pokój 3	12.01m ²
5. wc	2.00m ²
6. łazienka	4.25m ²
7. przedpokój	16.18m ²

+ taras 34.64m²